



ΕΦΗΜΕΡΙΣ ΤΗΣ ΚΥΒΕΡΝΗΣΕΩΣ

ΤΗΣ ΕΛΛΗΝΙΚΗΣ ΔΗΜΟΚΡΑΤΙΑΣ

ΤΕΥΧΟΣ ΤΕΤΑΡΤΟ — Αρ. Φύλλου **1022**

27 Νοεμβρίου 1995

ΠΕΡΙΕΧΟΜΕΝΑ

ΑΠΑΛΛΟΤΡΙΩΣΕΙΣ

ΑΠΟΦΑΣΕΙΣ

ΑΝΑΚΟΙΝΩΣΕΙΣ

ΠΟΛΕΟΔΟΜΙΑ

ΑΠΟΦΑΣΕΙΣ

ΑΠΑΛΛΟΤΡΙΩΣΕΙΣ

ΑΠΟΦΑΣΕΙΣ

Αριθ. 1116443/7482/0010 (1)

Αναγκαστική απαλλοτρίωση ακινήτων στη Νέα Αγχίαλο Μαγνησίας για αρχαιολογικούς σκοπούς.

ΟΙ ΥΠΟΥΡΓΟΙ
ΟΙΚΟΝΟΜΙΚΩΝ ΚΑΙ ΠΟΛΙΤΙΣΜΟΥ

Έχοντας υπόψη:

1. Τις διατάξεις του Ν. Δ/τος 797/1971 «Περί αναγκαστικών απαλλοτριώσεων» σε συνδυασμό με τις διατάξεις του Β. Δ/τος 139/1971 «περί της αρμοδιότητας των Νομαρχών προς κήρυξιν αναγκαστικών τινών απαλλοτριώσεων».

2. Τις διατάξεις του άρθρου 1 του Νόμου ΒΡΞΖ/1893 «περί αναγκαστικής απαλλοτριώσεως ακινήτων προς συντήρησιν ή ανεύρεσιν αρχαιοτήτων».

3. Το από 22.12.82 απόσπασμα πρακτικού από τη συνεδρίαση του Κεντρικού Αρχαιολογικού Συμβουλίου με αριθ. 21/6.12.82.

4. Την 1026431/268/0006Α'/2.3.1994 (ΦΕΚ 154/Β/7.3.94) κοινή απόφαση του Πρωθυπουργού και του Υπουργού Οικονομικών, σχετικά με ανάθεση αρμοδιοτήτων στους Υφυπουργούς Οικονομικών, αποφασίζουμε:

Κηρύσσουμε την αναγκαστική απαλλοτρίωση, για λόγους δημόσιας ωφέλειας και ειδικότερα για την προστασία, συντήρηση και ανάδειξη του αρχαιολογικού χώρου στη Νέα Αγχίαλο Ν. Μαγνησίας, έκτασης εμβαδού 482 $μ^2$ η οποία εικονίζεται με τα στοιχεία Α – Β – Γ – Δ – Ε – Ζ – Η – Θ – Ι – Κ – Λ – Μ – Ν – Ξ – Ο – Π – Ρ – Σ – Τ – Υ – Α στο με κλίμακα 1:100 από 2.3.81 και με Α/Α 1364 κτηματολογικό διάγραμμα – πίνακα του ΤΑΠΑ, το οποίο συνέταξε ο Μ. Μαυραΐδης και θεώρησε ο ίδιος ως προϊστάμενος της Δ/νσης Αποτυπώσεων και Συντήρησης Κτιρίων του ΤΑΠΑ στις 10.3.1981.

Στην έκταση που απαλλοτριώνεται προβάλλουν δικαιώματα κυριότητας οι: α) Ηλίας Πέτρου, β) Κων/νος Βατανίδης κ.λπ.

Η απαλλοτρίωση κηρύσσεται υπέρ του Δημοσίου και με δαπάνη του Ταμείου Αρχαιολογικών Πόρων και Απαλλοτριώσεων.

Η απόφαση αυτή να δημοσιευθεί στην Εφημερίδα της Κυβερνήσεως.

Αθήνα, 2 Νοεμβρίου 1995

ΟΙ ΥΠΟΥΡΓΟΙ

ΥΦΥΠΟΥΡΓΟΣ ΟΙΚΟΝΟΜΙΚΩΝ — ΠΟΛΙΤΙΣΜΟΥ

ΔΗΜ. ΓΕΩΡΓΑΚΟΠΟΥΛΟΣ — Θ. ΜΙΚΡΟΥΤΣΙΚΟΣ

Αριθ. 1114579/7351/0010 (2)

Αναγκαστική απαλλοτρίωση ακινήτων στο Παλαιόκαστρο Γορτυνίας Ν. Αρκαδίας, για αρχαιολογικούς σκοπούς.

ΟΙ ΥΠΟΥΡΓΟΙ ΟΙΚΟΝΟΜΙΚΩΝ ΚΑΙ ΠΟΛΙΤΙΣΜΟΥ

Έχοντας υπόψη:

1. Τις διατάξεις του Ν. Δ/τος 797/1971 «Περί αναγκαστικών απαλλοτριώσεων» σε συνδυασμό με τις διατάξεις του Β. Δ/τος 139/1971 «περί της αρμοδιότητας των Νομαρχών προς κήρυξιν αναγκαστικών τινών απαλλοτριώσεων».

2. Τις διατάξεις του άρθρου 1 του Νόμου ΒΡΞΖ/1893 «περί αναγκαστικής απαλλοτριώσεως ακινήτων προς συντήρησιν ή ανεύρεσιν αρχαιοτήτων».

3. Το από 17.7.95 απόσπασμα πρακτικού από τη συνεδρίαση του Κεντρικού Αρχαιολογικού Συμβουλίου με αριθ. 16/2.5.95.

4. Την 1026431/268/0006Α'/2.3.1994 (ΦΕΚ 154/Β/ 7.3.94) κοινή απόφαση του Πρωθυπουργού και του Υπουργού Οικονομικών, σχετικά με ανάθεση αρμοδιοτήτων στους Υφυπουργούς Οικονομικών, αποφασίζουμε:

Κηρύσσουμε την αναγκαστική απαλλοτρίωση, για λόγους δημόσιας ωφέλειας και ειδικότερα για την προστασία και ανάδειξη του μυκηναϊκού νεκροταφείου θαλαμωτών τάφων και τη συνέχιση της ανασκαφής στο Παλαιόκαστρο Γορτυνίας, έκτασης εμβαδού 24.098,03 τ.μ. η οποία εικονίζεται με αριθμούς ιδιοκτησιών 1, 2, 3, 4, 5 και 6 στο με κλίμακα 1:500 από 31.7.92 και με Α/Α 2514 κτηματολογικό διάγραμμα – πίνακα του ΤΑΠΑ, το οποίο συνέταξε ο Σ. Αγγελής και θεώρησε ο Προϊστάμενος της Δ/νσης Αποτυπώσεων και Συντηρήσεως Κτιρίων Ηλίας Μαυροδόντης Αρχιτέκτονας στις 3.8.1992.

Στην έκταση που απαλλοτριώνεται προβάλλουν δικαιώματα κυριότητας οι: α) Αναστασόπουλος Αθανάσιος, β) Μητρογιάννης Κων/νος, γ) Μαθιόπουλος Ιωάννης κ.ά.

Η απαλλοτρίωση κηρύσσεται υπέρ του Δημοσίου και με δαπάνη του Ταμείου Αρχαιολογικών Πόρων και Απαλλοτριώσεων.

Η απόφαση αυτή να δημοσιευθεί στην Εφημερίδα της Κυβερνήσεως.

Αθήνα, 2 Νοεμβρίου 1995

ΟΙ ΥΠΟΥΡΓΟΙ

ΥΦΥΠΟΥΡΓΟΣ ΟΙΚΟΝΟΜΙΚΩΝ — ΠΟΛΙΤΙΣΜΟΥ

ΔΗΜ. ΓΕΩΡΓΑΚΟΠΟΥΛΟΣ — Θ. ΜΙΚΡΟΥΤΣΙΚΟΣ

Αριθ. 3267/883/Φ7/129 (3)

Αναγκαστική απαλλοτρίωση ακινήτων στη «Βραυρώνα» Αττικής για αρχαιολογικούς σκοπούς.

Ο ΠΕΡΙΦΕΡΕΙΑΚΟΣ ΔΙΕΥΘΥΝΤΗΣ ΑΝΑΤ. ΑΤΤΙΚΗΣ

Έχοντας υπόψη:

1. Τις διατάξεις του Ν.Δ. 797/71 «περί αναγκαστικών απαλλοτριώσεων» σε συνδυασμό με τις διατάξεις του Ν. Δ/τος 139 «περί αρμοδιότητας των Νομαρχών προς κήρυξιν αναγκαστικών τινών απαλλοτριώσεων».

2. Τις διατάξεις του άρθρου 1 του Νόμου ΠΡΞΖ/1893 σε συνδυασμό με το άρθρο 17 του Ν.Δ. 1521/1942 «περί αναγκαστικής απαλλοτριώσεως ακινήτων προς συντήρησιν ή ανεύρεσιν αρχαιοτήτων».

3. Τις διατάξεις του άρθρου 3 του Ν. 2218/94 (ΦΕΚ 90/ Α'/13.6.94), όπως συμπληρώθηκε με το άρθρο 5 του Ν. 2240/94 και τα άρθρα 6 παρ. 15, 4 παρ. 2 δεύτερο εδάφιο και παρ. 6 & 7 του Ν. 2240/94 (ΦΕΚ 153/Α'/16.9.94).

4. Την με αριθμό 19540/16.6.95 απόφαση του Περιφερειακού Διευθυντή Ανατολικής Αττικής, «περί ανάθεσης άσκησης μέρους των αρμοδιοτήτων του Περιφερειακού Διευθυντή Ανατολικής Αττικής, στον Προϊστάμενο της Κτηματικής Υπηρεσίας Ανατ. Αττικής».

5. Τις με αριθμό 39/1.11.88 και 35/31.10.89 πράξεις του Κεντρικού Αρχαιολογικού Συμβουλίου, για την αναγκαιότητα της απαλλοτρίωσης.

6. Το με αριθ. ΥΠΠΟ/ΑΠΑΛΛ/Φ336/45870/1560/ 6.10.95 έγγραφο του Υπουργείου Πολιτισμού, αποφασίζουμε:

Κηρύσσουμε την αναγκαστική απαλλοτρίωση, λόγω δημόσιας ωφέλειας, έκτασης 4.142 τ.μ., που βρίσκεται στη θέση «Βραυρώνα» Αττικής, για αρχαιολογικούς σκοπούς και ειδικότερα για την ανάδειξη, προστασία και συντήρηση του αρχ/κού χώρου της Βραυρώνας.

Η απαλλοτριούμενη έκταση φαίνεται με τα στοιχεία Α.Κ. 14 και με Α/Α 1179/19.5.79 στο κτηματολογικό διάγραμμα και τον επ' αυτού κτηματολογικό πίνακα του μηχανικού Μ. Μαυραϊδή, που θεωρήθηκαν την 11.5.95 και στις 28.7.81 αντίστοιχα, από τον Προϊστάμενο Αποτυπώσεων και Συντηρήσεως Κτιρίων του Ταμείου Αρχαιολογικών Πόρων και Απαλλοτριώσεων.

Στην απαλλοτριούμενη έκταση δικαιώματα κυριότητας προβάλλουν οι: α) Ελένη Γκλιάτη (1.037 $μ^2$), β) Γεωργία Μπάκουλα (1.037 $μ^2$), γ) Ελένη Αλλαγιάννη (2.068 $μ^2$).

Η απαλλοτρίωση κηρύσσεται υπέρ του Ελληνικού Δημοσίου με δαπάνες του Ταμείου Αρχαιολογικών Πόρων και Απαλλοτριώσεων.

Η απόφαση αυτή να δημοσιευθεί στην Εφημερίδα της Κυβερνήσεως.

Χολαργός, 6 Νοεμβρίου 1995

Ο Περιφερειακός Διευθυντής
Ν. ΠΕΡΚΙΖΑΣ

Αριθ. 3274/885/Φ7/128 (4)

Αναγκαστική απαλλοτρίωση ακινήτων στη «Βραυρώνα» Αττικής για αρχαιολογικούς σκοπούς.

Ο ΠΕΡΙΦΕΡΕΙΑΚΟΣ ΔΙΕΥΘΥΝΤΗΣ ΑΝΑΤ. ΑΤΤΙΚΗΣ

Έχοντας υπόψη:

1. Τις διατάξεις του Ν.Δ. 797/71 «περί αναγκαστικών

απαλλοτριώσεων» σε συνδυασμό με τις διατάξεις του Ν. Δ/τος 139 «περί αρμοδιότητας των Νομαρχών προς κήρυξιν αναγκαστικών τινών απαλλοτριώσεων».

2. Τις διατάξεις του άρθρου 1 του Νόμου ΠΡΞΖ/1893 σε συνδυασμό με το άρθρο 17 του Ν.Δ. 1521/1942 «περί αναγκαστικής απαλλοτριώσεως ακινήτων προς συντήρησιν ή ανεύρεσιν αρχαιοτήτων».

3. Τις διατάξεις του άρθρου 3 του Ν. 2218/94 (ΦΕΚ 90/Α'/13.6.94), όπως συμπληρώθηκε με το άρθρο 5 του Ν. 2240/94 και τα άρθρα 6 παρ. 15, 4 παρ. 2 δεύτερο εδάφιο και παρ. 6 & 7 του Ν. 2240/94 (ΦΕΚ 153/Α'/16.9.94).

4. Την με αριθμό 19540/16.6.95 απόφαση του Περιφερειακού Διευθυντή Ανατολικής Αττικής, «περί ανάθεσης άσκησης μέρους των αρμοδιοτήτων του Περιφερειακού Διευθυντή Ανατολικής Αττικής, στον Προϊστάμενο της Κτηματικής Υπηρεσίας Ανατ. Αττικής».

5. Τις με αριθμό 39/1.11.88 και 35/31.10.89 πράξεις του Κεντρικού Αρχαιολογικού Συμβουλίου, για την αναγκαιότητα της απαλλοτρίωσης.

6. Το με αριθ. ΥΠΠΟ/ΑΠΑΛΛ/Φ119/45869/1561/6.10.95 έγγραφο του Υπουργείου Πολιτισμού, αποφασίζουμε:

Κηρύσσουμε την αναγκαστική απαλλοτρίωση, λόγω δημόσιας ωφέλειας, έκτασης 1.770 τ.μ., που βρίσκεται στη θέση «Βραυρώνα» Αττικής, για αρχαιολογικούς σκοπούς και ειδικότερα για την προστασία, συντήρηση και ανάδειξη του αρχ/κού χώρου της Βραυρώνας.

Η απαλλοτριούμενη έκταση φαίνεται με τα στοιχεία Α.Κ. 16 και με Α/Α 1179/19.5.79 στο κτηματολογικό διάγραμμα και τον επ' αυτού κτηματολογικό πίνακα του μηχανικού Μ. Μαυραΐδή, που θεωρήθηκαν την 11.5.95 και στις 28.7.81 αντίστοιχα, από τον Προϊστάμενο Αποτυπώσεων και Συντηρήσεως Κτιρίων του Ταμείου Αρχαιολογικών Πόρων και Απαλλοτριώσεων.

Στην απαλλοτριούμενη έκταση δικαιώματα κυριότητας προβάλλει ο Βασίλειος Σιδέρη Ορφανός.

Η απαλλοτρίωση κηρύσσεται υπέρ του Ελληνικού Δημοσίου με δαπάνες του Ταμείου Αρχαιολογικών Πόρων και Απαλλοτριώσεων.

Η απόφαση αυτή να δημοσιευθεί στην Εφημερίδα της Κυβερνήσεως.

Χολαργός, 6 Νοεμβρίου 1995

Ο Περιφερειακός Διευθυντής
Ν. ΠΕΡΚΙΖΑΣ

Αριθ. 3269/884/Φ7/130 (5)

Αναγκαστική απαλλοτρίωση ακινήτων στη «Βραυρώνα» Αττικής για αρχαιολογικούς σκοπούς.

ΟΠΕΡΙΦΕΡΕΙΑΚΟΣ ΔΙΕΥΘΥΝΤΗΣ ΑΝΑΤ. ΑΤΤΙΚΗΣ

Έχοντας υπόψη:

1. Τις διατάξεις του Ν.Δ. 797/71 «περί αναγκαστικών απαλλοτριώσεων» σε συνδυασμό με τις διατάξεις του Ν. Δ/τος 139 «περί αρμοδιότητας των Νομαρχών προς κήρυξιν αναγκαστικών τινών απαλλοτριώσεων».

2. Τις διατάξεις του άρθρου 1 του Νόμου ΠΡΞΖ/1893 σε συνδυασμό με το άρθρο 17 του Ν.Δ. 1521/1942 «περί αναγκαστικής απαλλοτριώσεως ακινήτων προς συντήρησιν ή ανεύρεσιν αρχαιοτήτων».

3. Τις διατάξεις του άρθρου 3 του Ν. 2218/94 (ΦΕΚ 90/Α'/13.6.94), όπως συμπληρώθηκε με το άρθρο 5 του Ν. 2240/94 και τα άρθρα 6 παρ. 15, 4 παρ. 2 δεύτερο εδάφιο και παρ. 6 & 7 του Ν. 2240/94 (ΦΕΚ 153/Α'/16.9.94).

4. Την με αριθμό 19540/16.6.95 απόφαση του Περιφερειακού Διευθυντή Ανατολικής Αττικής, «περί ανάθεσης άσκησης μέρους των αρμοδιοτήτων του Περιφερειακού Διευθυντή Ανατολικής Αττικής, στον Προϊστάμενο της Κτηματικής Υπηρεσίας Ανατ. Αττικής».

5. Τις με αριθμό 39/1.11.88 και 35/31.10.89 πράξεις του Κεντρικού Αρχαιολογικού Συμβουλίου, για την αναγκαιότητα της απαλλοτρίωσης.

6. Το με αριθ. ΥΠΠΟ/ΑΠΑΛΛ/Φ379/45871/1558/6.10.95 έγγραφο του Υπουργείου Πολιτισμού, αποφασίζουμε:

Κηρύσσουμε την αναγκαστική απαλλοτρίωση, λόγω δημόσιας ωφέλειας, έκτασης 4.960 τ.μ., που βρίσκεται στη θέση «Βραυρώνα» Αττικής, για αρχαιολογικούς σκοπούς και ειδικότερα για τη συντήρηση, ανάδειξη και προστασία του αρχ/κού χώρου Βραυρώνας.

Η απαλλοτριούμενη έκταση φαίνεται με τα στοιχεία Α.Κ. 18 και με Α/Α 1179/19.5.79 στο κτηματολογικό διάγραμμα και τον επ' αυτού κτηματολογικό πίνακα του μηχανικού Μ. Μαυραΐδή, που θεωρήθηκαν την 11.5.95 και στις 28.7.81 αντίστοιχα, από τον Προϊστάμενο Αποτυπώσεων και Συντηρήσεως Κτιρίων του Ταμείου Αρχαιολογικών Πόρων και Απαλλοτριώσεων.

Στην απαλλοτριούμενη έκταση δικαιώματα κυριότητας προβάλλει ο Αναστάσιος Κων. Πετούρης.

Η απαλλοτρίωση κηρύσσεται υπέρ του Ελληνικού Δημοσίου με δαπάνες του Ταμείου Αρχαιολογικών Πόρων και Απαλλοτριώσεων.

Η απόφαση αυτή να δημοσιευθεί στην Εφημερίδα της Κυβερνήσεως.

Χολαργός, 6 Νοεμβρίου 1995

Ο Περιφερειακός Διευθυντής
Ν. ΠΕΡΚΙΖΑΣ

ΑΝΑΚΟΙΝΩΣΕΙΣ

Αριθ. 1121572/7873/0010 (6)

Ειδοποίηση για την παρακατάθεση αποζημίωσης από αναγκαστική απαλλοτρίωση στο Ηράκλειο Κρήτης.

Ο ΥΠΟΥΡΓΟΣ ΟΙΚΟΝΟΜΙΚΩΝ

1. Σύμφωνα με τις διατάξεις των άρθρων 7 και 8 του Ν.Δ. 797/1971 «περί αναγκαστικών απαλλοτριώσεων», πληροφορούμε όλους όσους: α) έχουν δικαιώματα κυριότητας ή άλλα εμπράγματα δικαιώματα στο ακίνητο που απαλλοτριώθηκε σύμφωνα με τις διατάξεις του άρθρου 242 του Αγροτικού Κώδικα προς αποκατάσταση ακτημόνων καλλιεργητών και β) έχουν εγγράψει υποθήκη ή έχουν επιβάλει κατάσχεση ή με οποιονδήποτε τρόπο διεκδικούν το απαλλοτριωθέν ακίνητο, ότι η αποζημίωση που καθόρισε το Εφετείο Κρήτης με την 402/1994 απόφασή του για το παραπάνω ακίνητο που εικονίζεται σαν τμήμα του 13 Ο.Τ. στο απόσπασμα του διαγράμματος της Οριστικής Διανομής έτους 1950 του συνοικισμού «Καμίνια – Χανίων Πόρτα» της πόλης Ηρακλείου Κρήτης κατατέθηκε στο Ταμείο Παρακαταθηκών και Δανείων (Γραφείο Παρακαταθηκών ΔΟΥ Β' Ηρακλείου) και εκδόθηκε το 9570/25.9.1995 γραμμάτιο σύστασης παρακαταθήκης για εκατόν ογδόντα

ένα εκατομμύρια πεντακόσιες χιλιάδες (181.500.000) δραχμές.

2. Η αποζημίωση αυτή θα αποδοθεί στους κατά νόμο δικαιούχους.

Η παρούσα ανακοίνωση να δημοσιευθεί στην Εφημερίδα της Κυβερνήσεως.

Αθήνα, 10 Νοεμβρίου 1995

Με εντολή Υπουργού
Ο Προϊστάμενος της Δ/νσης
Γ. ΤΣΙΑΒΟΣ

Αριθ. 7926 (7)

Ανακοίνωση παρακαταθέσεως αποζημιώσεως για απαλλοτρίωση ακινήτων προς κατασκευή του αρδευτικού Μεξιατών – Κομποτάδων (διευθέτηση κοίτης χειμάρρου «Κάκαβος») Ν. Φθιώτιδας.

Ο ΝΟΜΑΡΧΗΣ ΦΘΙΩΤΙΔΑΣ

Σύμφωνα με τα άρθρα 7 και 8 του Ν.Δ. 797/1971 «περί αναγκαστικών απαλλοτριώσεων», γνωστοποιούμε:

α) Σε όσους έχουν ή διεκδικούν δικαιώματα κυριότητας σε ακίνητα που απαλλοτριώθηκαν αναγκαστικά με τη Φ311/880/24.9.1992 απόφαση του Νομάρχη Φθιώτιδας για την κατασκευή του αρδευτικού Μεξιατών – Κομποτάδων (διευθέτηση κοίτης χειμάρρου «Κάκαβος»).

β) Τους ενυπόθηκους δανειστές και τους τρίτους διεκδικητές των ακινήτων αυτών, ότι η αποζημίωση της εδαφικής επιφάνειας και των επικειμένων της, όπως περιγράφονται στο σχετικό κτηματολογικό πίνακα, η οποία καθορίσθηκε με την Φ311/1007/24.9.1992 απόφαση του Νομάρχη Φθιώτιδας έχει παρακατατεθεί στο Ταμείο Παρακαταθηκών και Δανείων – Γραφείο Λαμίας.

Σχετικά έχουν εκδοθεί τα 040893/8.11.1995 και 040894/8.11.1995 γραμμάτια συστάσεως παρακαταθήκης δρχ. 140.000 και 370.000 αντίστοιχα.

Η αποζημίωση θα αποδοθεί στα πρόσωπα που θα αναγνωρισθούν δικαιούχοι κατά τη νόμιμη διαδικασία.

Η ανακοίνωση αυτή να δημοσιευθεί στην Εφημερίδα της Κυβερνήσεως.

Λαμία, 9 Νοεμβρίου 1995

Ο Νομάρχης
ΕΥΘ. ΠΑΠΑΒΑΣΙΛΕΙΟΥ

ΠΟΛΕΟΔΟΜΙΑ

ΑΠΟΦΑΣΕΙΣ

Αριθ. 29/ΠΣΚ/44880/1993 (8)

Καθορισμός επιτρεπόμενης χρήσης για ποιμνιοστάσιο στο τεμάχιο 871ιγ Συμπληρωματικής Διανομής «Καλαμωτό 1982» της Κοινότητας Καλαμωτού (Ν. Θεσσαλονίκης).

Ο ΝΟΜΑΡΧΗΣ ΘΕΣΣΑΛΟΝΙΚΗΣ

Έχοντας υπόψη:

1. Το άρθρο 3 του Ν. 1512/85 (τροποποίηση και συμπλήρωση πολεοδομικών διατάξεων κ.λπ.» (ΦΕΚ 4/Α/86).

2. Το Π.Δ. της 24/30.5.85 (ΦΕΚ 270/Δ/85) για τους όρους και περιορισμούς δόμησης των εκτός οικισμών γηπέδων.

3. Την 83840/3591/12.12.86 απόφαση Υπουργού ΠΕΧΩΔΕ για τις αποστάσεις κτηνοτροφικών και πτηνοτροφικών εγκαταστάσεων από οικισμούς κλπ., (ΦΕΚ 1/Δ/5.1.87) και την όμοια Α1β/8181/3.9.86 (ΦΕΚ 623/Β/29.9.86 και 57/Β/87) Υπουργούς Υγείας Πρόνοιας και Κοιν. Ασφαλίσεων για τους όρους ίδρυσης και λειτουργίας κτηνοτροφικών και πτηνοτροφικών εγκαταστάσεων.

4. Την 69269/5387/90 κοινή απόφαση Υπουργών Εσωτερικών, Εθνικής Οικονομίας, Γεωργίας, Πολιτισμού, Εμπορικής Ναυτιλίας, Τουρισμού, Περιβάλλοντος Χωροταξίας και Δημ. Έργων, Βιομηχανίας Ενέργειας και Τεχνολογίας, και Μεταφορών και Επικοινωνιών (ΦΕΚ 678/Β/25.10.90), «κατάταξη έργων και δραστηριοτήτων σε κατηγορίες κλπ.» και ειδικότερα τα άρθρα 4, 5, και 8.

5. Την εγκύκλιο 30/93 του ΥΠΕΧΩΔΕ (αρ. πρωτ. 78266/4048/9.7.93) και το υπ' αρ. 80972/5450/17.8.93 διευκρινιστικό έγγραφο της Δ/νσης Χωροταξίας του Υ.Π.Ε.ΧΩ.Δ.Ε.

6. Το ΠΣΚ/2185/17.10.95 σχετικό με το θέμα εισηγητικό Σημείωμα του Τμήματος Πολεοδομικών Σχεδίων και Κανόνων της Δ/νσης Πολεοδομίας.

7. Τις διατάξεις του Ν. 2218/94 «Ίδρυση Νομαρχιακής Αυτοδιοίκησης κλπ.» (ΦΕΚ 90/Α) όπως τροποποιήθηκαν και συμπληρώθηκαν με τον Ν. 2240/94 «συμπλήρωση διατάξεων για την νομαρχιακή αυτοδιοίκηση και άλλες διατάξεις» (ΦΕΚ 153/Α).

8. Την υπ' αρ. 21/31.3.95 απόφαση του Νομαρχιακού Συμβουλίου Θεσσαλονίκης «Οργανισμός Εσωτερικής Υπηρεσίας της Νομαρχιακής Αυτοδιοίκησης Θεσσαλονίκης» (ΦΕΚ 392/Β/11.5.95).

9. Το άρθρο 29Α του Ν. 1558/85 όπως αυτό προστέθηκε με το άρθρο 27 του Ν. 2081/92 (ΦΕΚ 154/Α) και την διαπίστωση ότι από τις κανονιστικού χαρακτήρα διατάξεις της παρούσας δεν προκαλείται δαπάνη σε βάρος του κρατικού προϋπολογισμού ή της Κοινότητας Καλαμωτού, αποφασίζουμε:

1. Καθορίζεται επιτρεπόμενη χρήση «κτηνοτροφική εγκατάσταση - ποιμνιοστάσιο» στο αγροτεμάχιο 871 ιγ Συμπλ. Διανομής «Καλαμωτό 1982» της Κοινότητας Καλαμωτού όπως σημειώνεται με στοιχεία Α-Β-Γ-Δ-Α στο διάγραμμα - απόσπασμα διανομής κλίμακας 1:5000 που θεωρήθηκε από τον προϊστάμενο της Δ/νσης Πολεοδομίας και συνοδεύει την παρούσα.

2. Στο υπόψη γήπεδο εξακολουθούν να ισχύουν οι όροι και περιορισμοί δόμησης σύμφωνα με το Π.Δ. της 24/30.5.85 (ΦΕΚ 270/Δ) και η ανέγερση και το δυναμικό κτηνοτροφικής εγκατάστασης διέπονται από τους όρους και περιορισμούς των 83840/3511/12.12.86 (ΦΕΚ 1/Δ/87) Απόφασης Υπουργού ΠΕ.ΧΩ.Δ.Ε. και Α1β/8181/3.9.86 (ΦΕΚ 632/Β/86 - 57/Β/87) Απόφασης Υπουργού Υγείας Πρόνοιας και Κοιν. Ασφαλίσεων.

3. Η παρούσα μαζί με το διάγραμμα που την συνοδεύει να δημοσιευθεί στην Εφημερίδα της Κυβερνήσεως και η ισχύς της να αρχίσει από την δημοσίευσή της στην Εφημερίδα της Κυβερνήσεως.

Θεσσαλονίκη, 30 Οκτωβρίου 1995

Ο Νομάρχης
ΚΩΣΤΑΣ ΠΑΠΑΔΟΠΟΥΛΟΣ

ΕΛΛΗΝΙΚΗ ΔΗΜΟΚΡΑΤΙΑ
ΝΟΜΑΡΧΙΑ ΘΕΣΣΑΛΟΝΙΚΗΣ

ΓΡΑΦΕΙΟ ΤΟΠΟΓΡΑΦΙΚΗΣ
ΥΠΟΥΡΓΕΙΟΥ ΓΕΩΡΓΙΑΣ

ΑΠΟΣΠΑΣΜΑ
ΚΑΛΑΜΩΤΟ (ΘΕΣ/ΝΙΚΗΣ)

Αριθ. Πρωτ.
Σχεδ.

Σ. ΔΙΑΝΟΜΗ 1982
Κλίμακα 1 : 5000

ΥΠΟΜΝΗΜΑ

Αριθ. τεμ.	Έκταση		Τίτλος κλήρου	ΟΝΟΜΑΤΕΠΩΝΥΜΟ ΚΛΗΡΟΥΧΟΥ
871				Χορτολιβαδική – κοινόχρηστο

Θεσσαλονίκη 30 Οκτωβρίου 1995

ΝΟΜΑΡΧΙΑΚΗ ΑΥΤΟΔΙΟΙΚΗΣΗ ΘΕΣΣΑΛΟΝΙΚΗΣ
ΔΙΕΥΘΥΝΣΗ ΠΟΛΕΟΔΟΜΙΑΣ
ΤΜΗΜΑ ΠΟΛΕΟΔΟΜΙΚΩΝ ΣΧΕΔΙΩΝ
ΚΑΙ ΚΑΝΟΝΩΝ

Συνοδεύει την 29 / Π.Σ.Κ. /49880/1993/95 Απόφαση Νομάρχη Θεσσαλονίκης "Καθορισμός κοινοχρήστου χώρου για ποιμνιοστάσιο στο τεμάχιο 871 Κ. της Σ.Δ. "Καλαμωτό 1982" του Κοιν. Καλ. Λαγκαδά (Ν. Θεσσαλονίκης)"

Θεσσαλονίκη 30 Οκτωβρίου 1995
Ο ΔΙΕΥΘΥΝΤΗΣ

Αριθ. 1235 σχετ.: 1013/95 745/95 (9)

Τροποποίηση ρυμοτομικού σχεδίου οικισμού Αγ. Παντελεήμονα Ν. Φλώρινας, για κατάργηση προκηπίου σ' ένα οικοδ. τετράγωνο.

Ο ΝΟΜΑΡΧΗΣ ΦΛΩΡΙΝΑΣ

Έχοντας υπόψη:

1) Τις διατάξεις του από 17.7.1923 Ν.Δ. «περί σχεδίων πόλεων και κωμών του Κράτους», όπως τροποποιήθηκε και συμπληρώθηκε μεταγενέστερα.

2. Τις διατάξεις του Ν. 3200/55 «περί διοικητικής αποκεντρώσεως», όπως τροποποιήθηκε και συμπληρώθηκε μεταγενέστερα.

3. Τις διατάξεις του Α.Ν. 314/68, όπως τροποποιήθηκε και συμπληρώθηκε με το Ν.Δ. 1018/71.

4. Τις διατάξεις του Ν. 1558/85 «Κυβέρνηση και Κυβερνητικά Όργανα» και ειδικότερα το άρθρο 23, παρ. 1 αυτού.

5. Την υπ' αρ. 1631/16.5.89 απόφαση του Νομάρχη Φλώρινας σχετικά με την έγκριση της Πολεοδομικής μελέτης οικισμού Αγ. Παντελεήμονα.

6. Τις υπ' αρ. 72/95 και 61/95 αποφάσεις του Κοινοτικού Συμβουλίου Αγ. Παντελεήμονα, θετικές ως προς την τροποποίηση.

7. Την από 3.11.1995 γνωμοδότηση του Συμβουλίου ΧΟΠ Ν. Φλώρινας, πράξη 24η, πρακτικό 7ο, θετική ως προς την τροποποίηση, αποφασίζουμε:


Εγκρίνουμε την τροποποίηση του ρυμοτομικού σχεδίου του οικισμού Αγ. Πανελεήμονα, για την κατάργηση του προκηπίου σ' ένα τμήμα ενός οικοδ. τετραγώνου, έτσι όπως αυτή φαίνεται στο τοπογραφικό που συνοδεύει την παρούσα.

Από τις διατάξεις της απόφασης αυτής δεν προκαλείται δαπάνη εις βάρος του Κρατικού ή Κοινοτικού προϋπολογισμού.

Η απόφαση αυτή να δημοσιευθεί στην Εφημερίδα της Κυβερνήσεως.

Φλώρινα, 9 Νοεμβρίου 1995

Ο Νομάρχης
ΤΡΑΪΑΝΟΣ ΠΕΤΚΑΝΗΣ

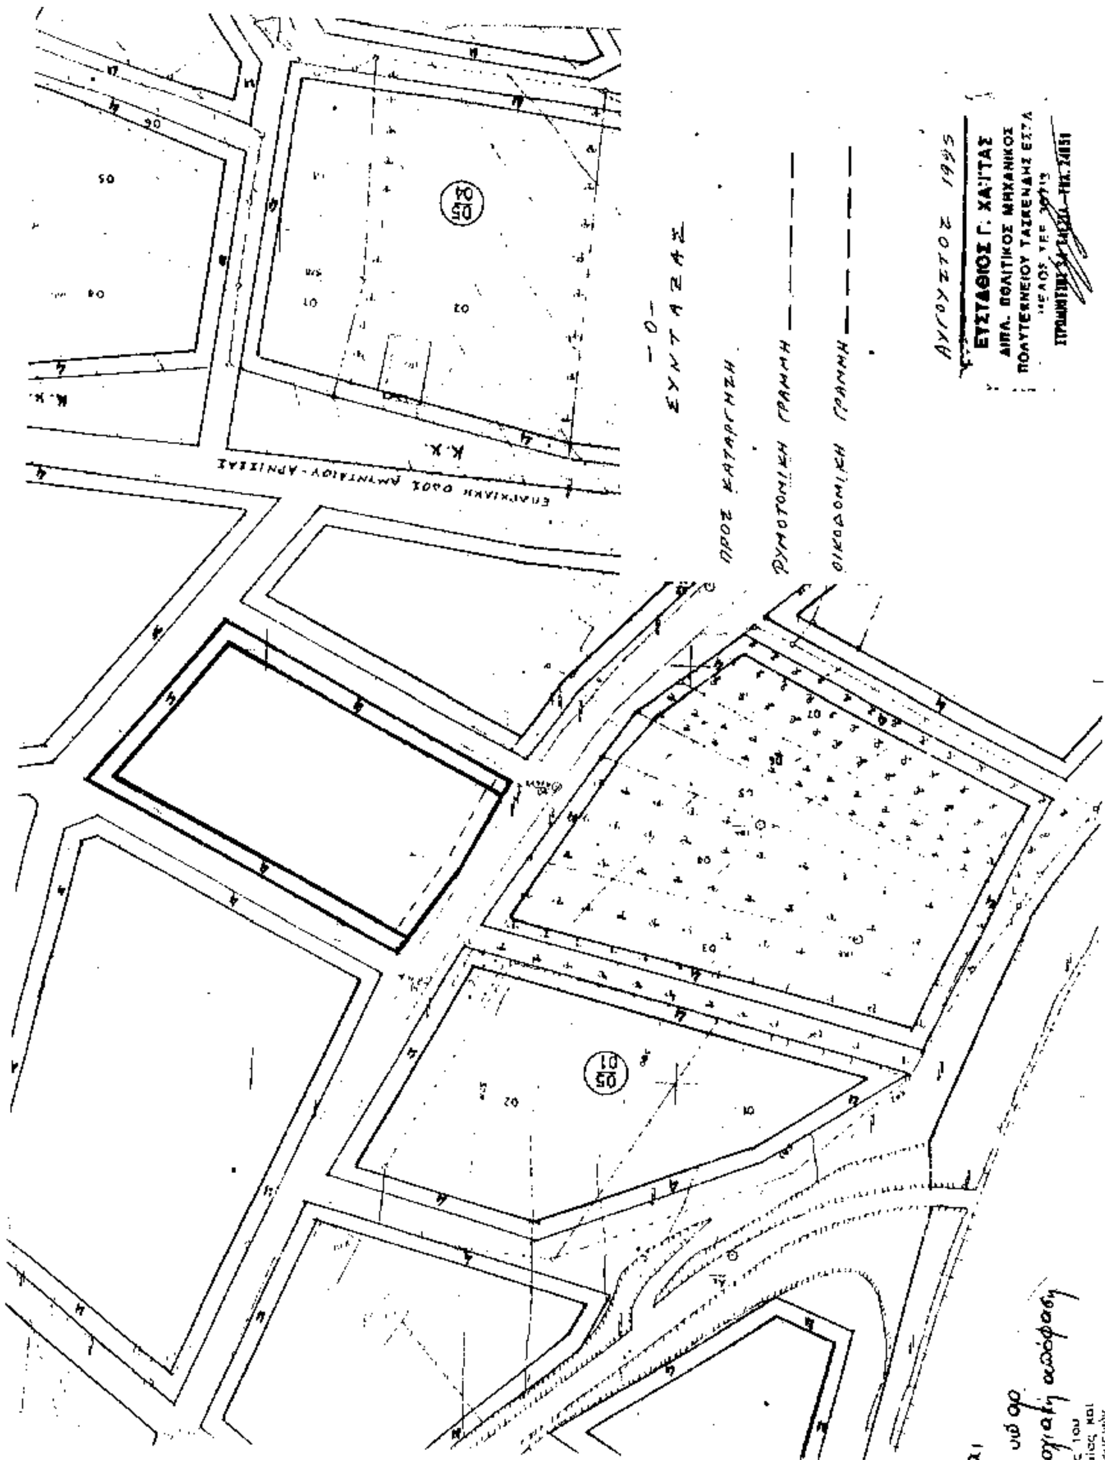

Θεωρείται
η συνοδεύον την υπ' αρ.
123 5/9.11.95 Νομαρχιακή απόφαση

Ο Προϊστάμενος του
Τμήματος Πολεοδομίας και
Πολεοδομικών Εφαρμογών

Αριθ. 1280 σχετ.: 764/95 881/95 908/95
1201/95 807/95 910/95 827/95 3101/94 (10)

Αλλαγή χρήσης έκτασης 500,0 τ.μ. από το Κοινοτικό δάσος Κλειδίου στην περιοχή «Μαύρη Πέτρα Ορόβου» Ν. Φλώρινας σε χώρο για την εγκατάσταση Κεραίας κινητής τηλεφωνίας.

Ο ΝΟΜΑΡΧΗΣ ΦΛΩΡΙΝΑΣ

Έχοντας υπόψη:

1. Τις διατάξεις του άρθρου 3 του Ν. 1512/85.

2. Το έγγραφο του ΤΠ - ΠΕ Ν. Φλώρινας.

3. Το υπ' αριθμ. 336/25.4.1995 έγγραφο του Γραφείου Τοπογραφικής Ν. Φλώρινας.

4. Η υπ' αρ. 17/95 απόφαση του Κοινοτικού Συμβουλίου Κλειδίου.

5. Την υπ' αρ. 4186 π.ε./27.10.95 απόφαση Περ/κού Δ/ντή Φλώρινας.

6. Το υπ' αριθμ. 812/13.10.95 έγγραφο της 11ης Εφορείας Βυζαντινών Αρχαιοτήτων.

7. Το υπ' αριθμ. 988/27.4.1995 έγγραφο της ΙΖ' Εφορείας Προϊστορικών και Κλασσικών Αρχαιοτήτων.

8. Το υπ' αριθμ. Φ.9.4/5779/2.5.95 έγγραφο του Ε.Ο.Τ.

9. Την από 3.11.1995 γνωμοδότηση του Συμβουλίου ΧΟΠ Ν. Φλώρινας πρακτ. 7ο, πράξη 23η, θετική ως προς την αλλαγή.

10. Το γεγονός ότι για το εν λόγω αγροτεμάχιο δεν έχει καθοριστεί άλλη χρήση, αποφασίζουμε:

Την αλλαγή χρήσης έκτασης 500,0 τ.μ. από το Κοινοτικό δάσος Κλειδίου, στην περιοχή «Μαύρη Πέτρου Ορόβου», σε χώρο για την εγκατάσταση Κεραίας κινητής τηλεφωνίας.

Η αλλαγή της χρήσης γίνεται προκειμένου να παραχωρηθεί αυτό κατά τις διατάξεις του άρθρου 3 του Ν. 1512/85.

Από τις διατάξεις αυτής της απόφασης δεν προκαλείται δαπάνη σε βάρος του κρατικού προϋπολογισμού ή του προϋπολογισμού της Κοινότητας.

Η ισχύς της απόφασης αυτής αρχίζει από την δημοσίευσή της.

Η απόφαση αυτή να δημοσιευθεί στην Εφημερίδα της Κυβερνήσεως.

Φλώρινα, 9 Νοεμβρίου 1995

Ο Νομάρχης
ΤΡΑΪΑΝΟΣ ΠΕΤΚΑΝΗΣ

ΑΠΟ ΤΟ ΕΘΝΙΚΟ ΤΥΠΟΓΡΑΦΕΙΟ